Allegato alla Determina del Servizio Tecnico n. 56 del 19 luglio 2022

Agenzia del Territorio

CATASTO FABBRICATI

Ufficio provinciale di

Alessandria

Planimetria di u.i.u. in Comune di Coniolo

Via Nuova civ.

Identificativi Catastali:
Sezione:
Foglio: 11
Particella: 502
Subalterno: 2

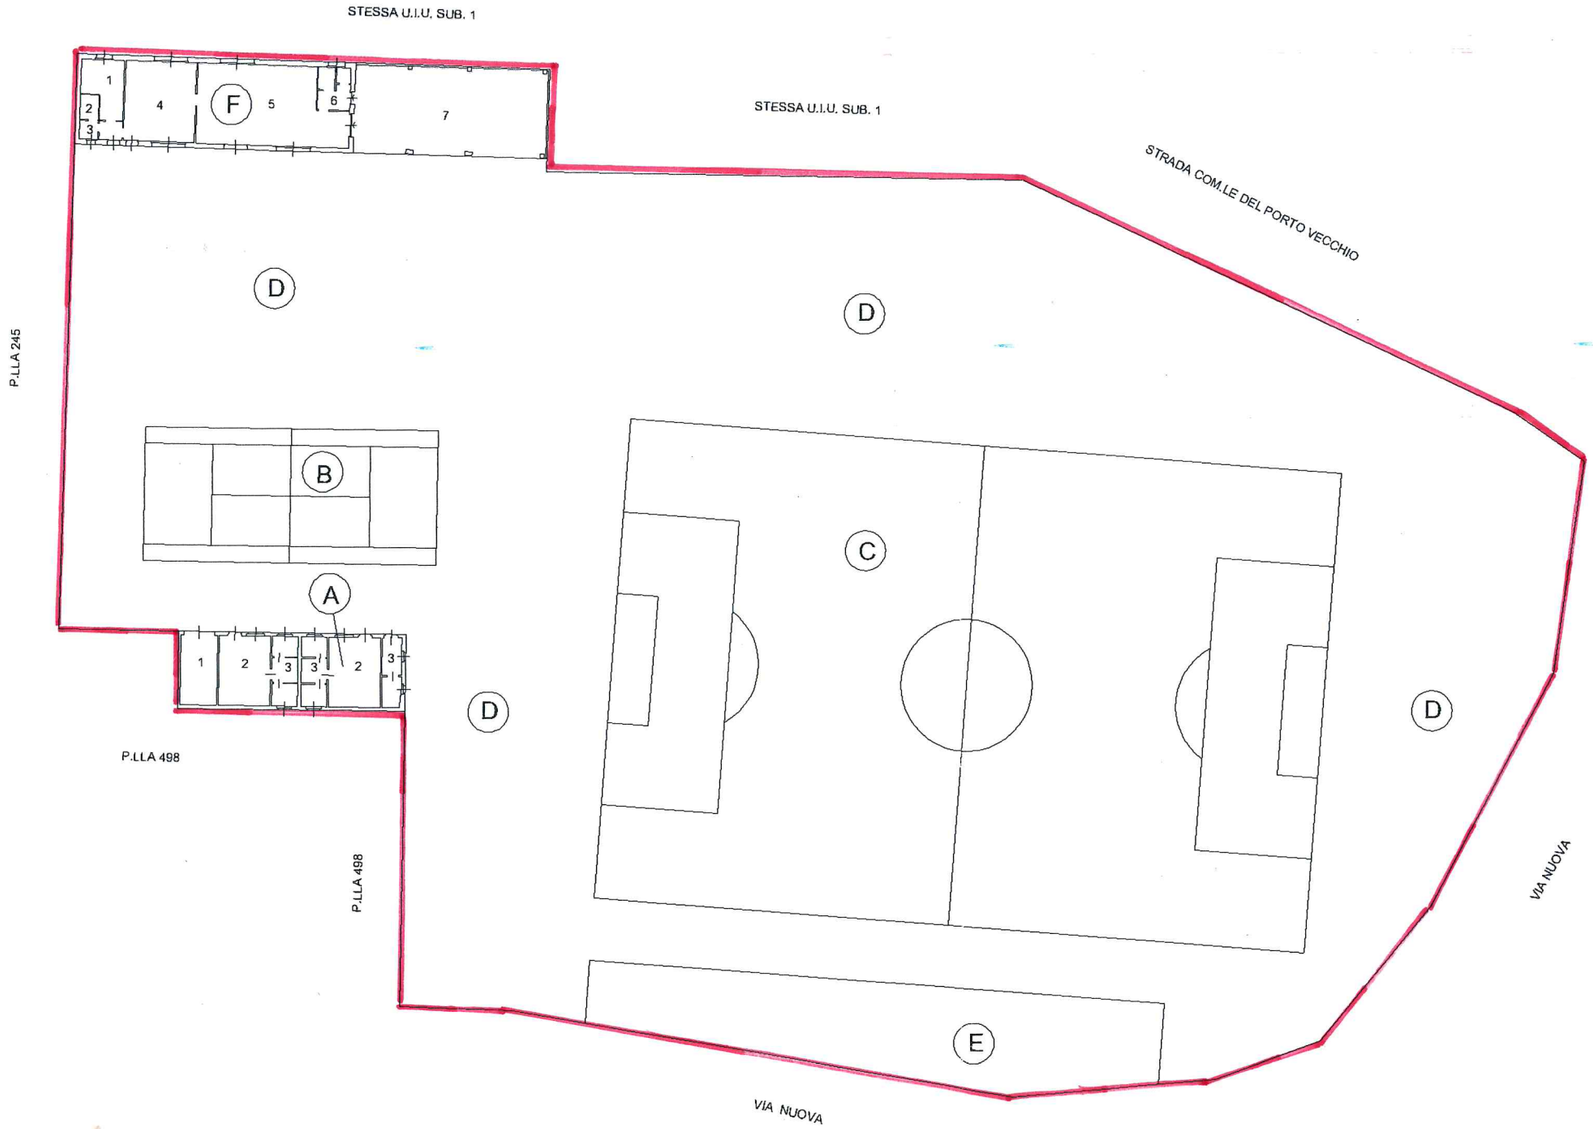

LEGENDA

(A) - *Fabbricato ad uso :*

1 - LOCALE MAGAZZINO

2 - SPOGLIATOIO

3 - BAGNO

(B) - *Campo Tennis*

(C) - *Campo Calcetto*

(D) - *Area esterna attrezzata*

(E) - *Area Parcheggio*

(F) - *Locale Ristorazione :*

1 - DISPENSA

2 - SERVIZI IGIENICI PERSONALE CUCINA

3 - SPOGLIATOIO PERSONALE CUCINA

4 - CUCINA

5 - SALA SOMMINISTRAZIONE

6 - SERVIZI IGIENICI OSPITI

7 - AREA ESTERNA PORTICATA

N

PIANO TERRENO